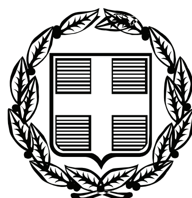


ΕΦΗΜΕΡΙΣ ΤΗΣ ΚΥΒΕΡΝΗΣΕΩΣ

ΤΗΣ ΕΛΛΗΝΙΚΗΣ ΔΗΜΟΚΡΑΤΙΑΣ

ΤΕΥΧΟΣ ΤΕΤΑΡΤΟ **Αρ. Φύλλου 252**

11 Ιουνίου 2007

ΑΠΟΦΑΣΕΙΣ

Αριθμ. 4676

Καθορισμός των ορίων του αιγιαλού και δημιουργία ζώνης παραλίας στην θέση «ΣΤΑΥΡΟΣ» Κάτω Γατζέας Δήμου Μηλεών Ν. Μαγνησίας.

Ο ΓΕΝΙΚΟΣ ΓΡΑΜΜΑΤΕΑΣ
ΠΕΡΙΦΕΡΕΙΑΣ ΘΕΣΣΑΛΙΑΣ

Έχοντας υπόψη:

1. Τις διατάξεις του ν. 2971/2001 (ΦΕΚ 285/Δ΄/19.12.2001) «περί περί αιγιαλού και παραλίας».

2. Τις διατάξεις του ν.δ. 439/1970 «περί συμπληρώσεως των διατάξεων περί αιγιαλού».

3. Τις διατάξεις του ν. 3200/1955 (ΦΕΚ 97 τ.Α΄) «περί διοικητικής αποκέντρωσης» όπως αυτές τροποποιήθηκαν και ισχύουν σήμερα με τα ν.δ. 532/1970, β.δ. 704/1970, β.δ. 705/1970, β.δ. 192/1972, π.δ. 71/1984, π.δ. 347/1986, ν. 2026/1992 και π.δ. 97/1993.

4. Τις διατάξεις του άρθρου 19 παρ.5 του ν.δ. 2344/1995, του άρθρου 52 παρ. 6 ν. 2218/1994, του άρθρου 4 παρ. 7 του ν. 2240/1994, δυνάμει των οποίων αρμοδιότητες του Υπουργείου Οικονομικών που είχαν μεταβιβασθεί στους Νομάρχες, ανήκουν στον Περιφερειακό Δ/ντή, σε συνδυασμό με αυτές του άρθρου 14 παρ. 2 του 2399/1996 με τις οποίες προβλέπεται η κατάργηση των θέσεων των Περιφερειακών Δ/ντών, οι αρμοδιότητες πλέον του οποίου περιήλθαν στον Γενικό Γραμματέα της Περιφέρειας που ασκούνται από τον Αναπληρωτή Περιφερειακό Δ/ντή.

5. Τις διατάξεις του τετάρτου εδαφίου της παρ. 2 του άρθρου 1 και της παρ. 6 του ιδίου άρθρου του ν. 2503/1997 «Διοίκηση, οργάνωση, στελέχωση της Περιφέρειας, ρύθμιση θεμάτων για την Τοπική Αυτοδιοίκηση και άλλες διατάξεις» (Φ.Ε.Κ. 107 τ.Α΄) σύμφωνα με τις οποίες οι Περιφερειακές Υπηρεσίες του Υπουργείου Οικονομικών που συγκροτούσαν την Περιφερειακή Διοίκηση του Νομού ή Νομαρχίας, δεν υπήχθησαν στην ενιαία οργανική μονάδα της Περιφέρειας, ούτε καταργήθηκαν, αλλά αποτελούν από 1.9.1997, Υπηρεσίες του Υπουργείου Οικονομικών.

6. Τις διατάξεις του άρθρου 46 του ν. 3220/2004 (Φ.Ε.Κ. 15 /Α΄/28.1.2004) «Μέτρα αναπτυξιακής και κοινωνικής πολιτικής - αντικειμενικοποίησης του φορολογικού ελέγχου και άλλες διατάξεις».

7. Την απόφαση του Υπουργού Εσωτερικών, Δημόσιας Διοίκησης και Αποκέντρωσης που δημοσιεύθηκε στο Φ.Ε.Κ. 93/Γ/2.4.2004 με την οποία ορίστηκαν οι Γενικοί Γραμματείς Περιφερειών της Χώρας.

8. Την από 11.1.2007 έκθεση της κατά το άρθρο 3 του ν. 2971/19.12.2001 (Φ.Ε.Κ. 285/Α΄/19.12.2001) «περί αιγιαλού και παραλίας» αρμόδιας Επιτροπής καθορισμού ορίων αιγιαλού και παραλίας, για τον καθορισμό ορίων αιγιαλού και δημιουργία ζώνης παραλίας στη θέση: «ΣΤΑΥΡΟΣ» Κάτω Γατζέας Δήμου Μηλεών Ν. Μαγνησίας.

9. Το από τον Δεκέμβριο 2006 τοπογραφικό & υψομετρικό διάγραμμα κλίμακας 1: 500 αποτελούμενο από μία (1) πινακίδα που συντάχθηκε από τον Τοπ/φο μηχανικό Δημήτρη Μπάρκα και το οποίο ελέγχθηκε ως προς την ακρίβεια της αποτύπωσης και θεωρήθηκε από την Τοπογράφο Μηχανικό της Κτηματικής Υπηρεσίας Ν. Μαγνησίας Βασιλική Χατζηπλή στις 11.1.2007.

10. Την υπ' αριθμ. 544.5/356/07 σύμφωνη γνώμη του Γ.Ε.Ν. για τα όρια αιγιαλού & παραλίας, αποφασίζουμε:

Επικυρώνουμε την από 11.1.2007 έκθεση της κατά το άρθρο 3 του ν. 2971/19.12.2001 αρμόδιας Επιτροπής καθορισμού ορίων αιγιαλού και παραλίας, για τον καθορισμό ορίων αιγιαλού και δημιουργία ζώνης παραλίας στη θέση: «ΣΤΑΥΡΟΣ» Κάτω Γατζέας Δήμου Μηλεών Ν. Μαγνησίας. Το από τον Δεκέμβριο 2006 τοπογραφικό και υψομετρικό διάγραμμα κλίμακας 1: 500 αποτελούμενο από μία(1) πινακίδα που συντάχθηκε από τον Τοπ/φο μηχανικό Δημήτρη Μπάρκα και το οποίο ελέγχθηκε ως προς την ακρίβεια της αποτύπωσης και θεωρήθηκε από την Τοπογράφο Μηχανικό της Κτηματικής Υπηρεσίας Ν. Μαγνησίας Βασιλική Χατζηπλή στις 11.1.2007.

Στο τοπογραφικό διάγραμμα καθορίστηκε από την αρμόδια Επιτροπή όπως πιο πάνω αναφέρεται:

Η οριογραμμή του αιγιαλού με κόκκινη συνεχή πολυγωνική γραμμή 1, 2, 3,. .. έως και 54, της οποίας οι κορυφές εξασφαλίζονται με συντεταγμένες του Κρατικού τριγωνομετρικού δικτύου.

Η οριογραμμή της παραλίας με κίτρινη συνεχή πολυγωνική γραμμή 1΄, 2΄, 3΄,. .. έως και 53΄, παράλληλη της γραμμής αιγιαλού σε απόσταση 10,00 μ. για την εξυπηρέτηση των σκοπών του άρθρου 1, παρ. 2 του ν. 2971/2001.

Τα κτίσματα και οι κατασκευές μέσα στην ζώνη παραλίας δεν εξαιρούνται.

Η Επιτροπή διαπίστωσε ότι δεν υπάρχει παλαιός αιγιαλός.

Η απόφαση αυτή με την έκθεση της Επιτροπής και το τοπογραφικό διάγραμμα, να δημοσιευθούν στην Εφημερίδα της Κυβέρνησης.

Λάρισα, 22 Μαΐου 2007

Ο Γενικός Γραμματέας Περιφέρειας
ΦΩΤΙΟΣ ΓΚΟΥΠΑΣ

ΕΚΘΕΣΗ

Επιτροπής καθορισμού των ορίων αιγιαλού, παραλίας, παλαιού αιγιαλού σύμφωνα με τα άρθρα 3, 4 & 5 του ν. 2971/2001 Καθορισμός για πρώτη φορά των ορίων αιγιαλού κλ.π. στην θέση «ΣΤΑΥΡΟΣ» Κ. Γατζέας Δήμου Μηλεών Ν. Μαγνησίας.

Στο Βόλο σήμερα την 11.1.2007 οι υπογεγραμμένοι:

1. ΕΥΘΥΜΙΟΥ ΔΗΜΗΤΡΙΟΣ προϊστάμενος της Κτηματικής Υπηρεσίας Ν. Μαγνησίας, ως πρόεδρος.

2. ΠΡΩΪΑΣ ΖΗΣΗΣ Υπολιμενάρχης Βόλου ως μέλος.

3. ΧΑΤΖΗΠΛΗ ΒΑΣΙΛΙΚΗ, τοπογράφος μηχανικός της Κτηματικής Υπηρεσίας ως μέλος.

4. ΚΟΛΟΜΒΟΣ ΗΛΙΑΣ, διευθυντής της ΠΕ.ΧΩ.Π.Ε. Νομαρχιακής Αυτοδιοίκησης Ν. Μαγνησίας, ως μέλος.

Η ΜΟΥΝΤΟΥΡΗ ΚΩΝ/ΝΤΙΑ, διευθύντρια ΠΕ.ΧΩ. Γενικής Γραμματείας Περιφέρειας Θεσσαλίας, αν και προσκλήθηκε νόμιμα δεν προσήλθε,

που αποτελούμε την επιτροπή καθορισμού των ορίων αιγιαλού, παραλίας και παλαιού αιγιαλού, σύμφωνα με τα άρθρα 3, 4 & 5 του ν. 2971/ 2001 (Φ.Ε.Κ. 285/Α΄/19.12.2001) και της αριθμ. 9491/20.12.2004 απόφασης του Γεν. Γραμματέα Περιφέρειας Θεσσαλίας, μετά από αυτοψία στην παραπάνω περιοχή στις 11.1.2007 ύστερα από πρόσκληση του Προέδρου της επιτροπής με το υπ' αριθμ. 24/3.1.2007 έγγραφο, αφού λάβαμε υπόψη:

1. Την από 7.12.2006 αίτηση του Φιλιππάκη Νικόλαου με την οποία ζητείται ο καθορισμός του αιγιαλού και της παραλίας στην παραπάνω περιοχή.

2. Τις διατάξεις του ν. 2971/2001 (Φ.Ε.Κ. 285/Α΄/19.12.2001) και ειδικότερα τα άρθρα 4, 5, 6, 7, 8, και 9.

3. Το τοπογραφικό και υψομετρικό διάγραμμα της παραπάνω περιοχής με κλίμακα 1:500, που συντάχθηκε τον Δεκέμβριο 2006 από τον τοπογράφο μηχανικό Δημήτριο Μπάρκα σε μία (1) πινακίδα και ελέγχθηκε και θεωρήθηκε από την Βασιλική Χατζηπλή, τοπογράφο μηχανικό της Κτηματικής Υπηρεσίας Ν. Μαγνησίας στις 11.1.2007.

4. Την αντίληψη που σχηματίστηκε λαμβάνοντας υπόψη, ύστερα από αυτοψία τις φυσικές και λοιπές ενδείξεις που επηρεάζουν το πλάτος του αιγιαλού και της παραλίας και ειδικότερα:

α) Τη γεωμορφολογία του εδάφους για την οποία αναλυτικά αναφέρεται ότι:

1) Η μορφολογία της ακτής συνίσταται από χαλαρά ιζήματα (άμμος, πέτρες), που έχουν προκύψει από την αποσάθρωση-διάβρωση των μητρικών πετρωμάτων της ακτής εκτός των τμημάτων 1-2, 16-40, 45-54, όπου η μορφολογία της ακτής υφίσταται από βραχώδη πρανή με ήπιες κλίσεις. Υπάρχουν τεχνικά έργα (κατασκευές, τοιχίο, σκάλες).

2) Της ακτής συνέχονται εκτάσεις λοφώδεις. Με έδαφος γαιώδες. Εν μέρει εκτός σχεδίου και εν μέρει εντός οικισμού. Δομημένες με αραιή δόμηση. Με χρήση Β΄ κατοικίας.

3) Το φυσικό όριο βλάστησης συνίσταται από δενδρώδη φυσική βλάστηση.

β) Το γεγονός ότι στη περιοχή δεν εντοπίστηκαν παράκτιοι φυσικοί πόροι.

γ) Τα πορίσματα από την εκτίμηση των μετεωρολογικών στοιχείων της περιοχής, ήτοι το γεγονός ότι η περιοχή δεν προσβάλλεται από ανέμους γιατί είναι προστατευμένη λόγω του ότι βρίσκεται μέσα σε περίκλειστη θάλασσα (Παγασητικός κόλπος).

δ) Τη μορφολογία του πυθμένα ο οποίος συνίσταται από αμμώδη σύσταση και ήπιες κλίσεις με μικρά βάθη κοντά στην ακτή.

ε) Τον τομέα ανάπτυξης κυματισμού σε σχέση με το μέτωπο της ακτής ότι δηλαδή πρόκειται για ακτή με μικρό ανάπτυγμα πελάγους.

στ) Την ύπαρξη κατασκευών (τοιχίο-σκάλα), που υφίστανται και αναφέρθηκαν προηγούμενα, χωρίς να υπάρχει στο αρχείο της υπηρεσίας νόμιμη άδεια.

ζ) Την μη ύπαρξη εγκεκριμένων χωροταξικών κατευθύνσεων και χρήσεων γης που επηρεάζουν την παράκτια ζώνη.

η) Την μη ύπαρξη καταγεγραμμένων δημόσιων κτημάτων.

θ) Ότι δεν υφίσταται Κτηματολόγιο.

ι) Την μη ύπαρξη ευπαθών οικοσυστημάτων και προστατευόμενων περιοχών, αποφασίζουμε:

Καθορίζουμε στο παραπάνω τοπογραφικό διάγραμμα:

1. Την οριογραμμή του αιγιαλού με κόκκινη συνεχή πολυγωνική γραμμή 1, 2, 3, ... έως και 54, της οποίας οι κορυφές εξασφαλίζονται με συντεταγμένες του κρατικού τριγωνομετρικού δικτύου.

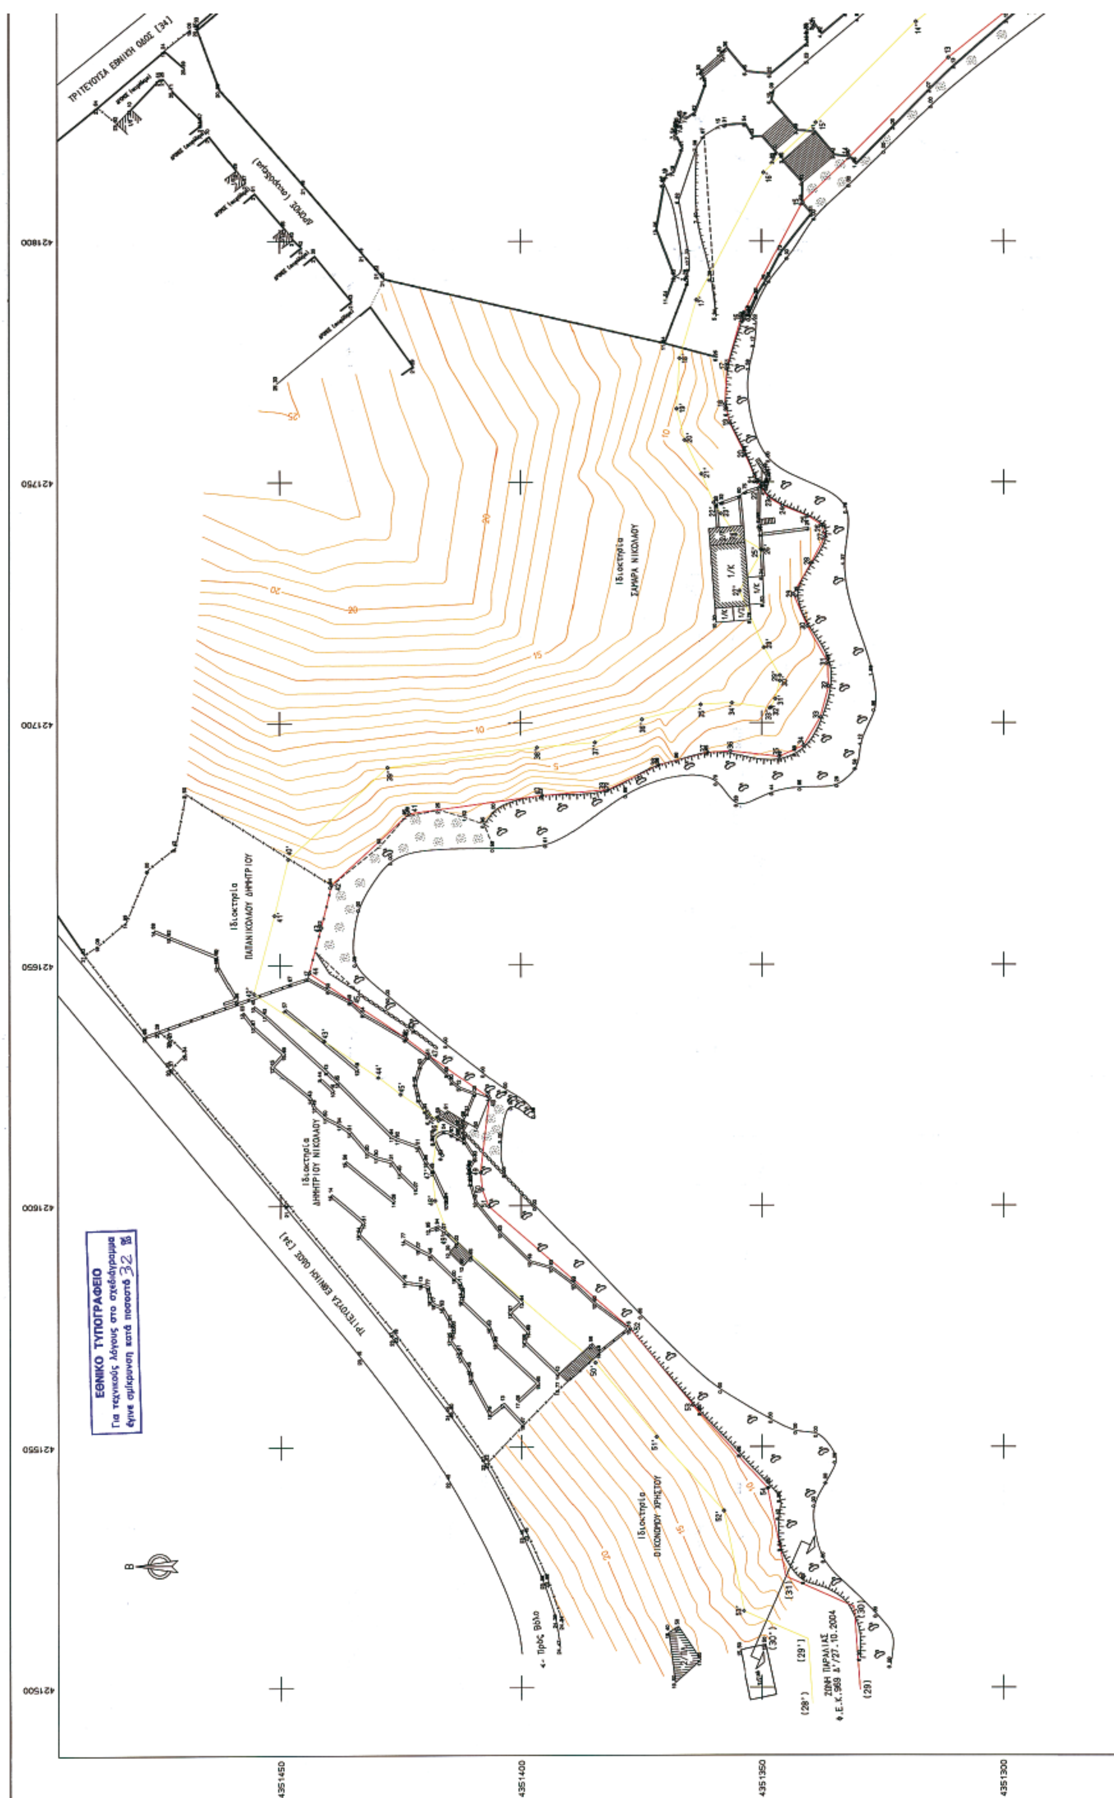
2. Την οριογραμμή της παραλίας για την εξυπηρέτηση των σκοπών του άρθρου 1 § 2 του ν. 2971/2001 με κίτρινη συνεχή πολυγωνική γραμμή 1΄, 2΄, 3΄, ... έως και 53΄, της οποίας οι πλευρές είναι παράλληλες της γραμμής αιγιαλού σε απόσταση σταθερή 10,00 μ.

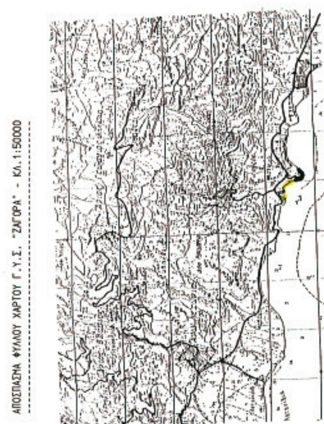
Τα κτίσματα και οι κατασκευές μέσα στην ζώνη παραλίας δεν εξαιρούνται.

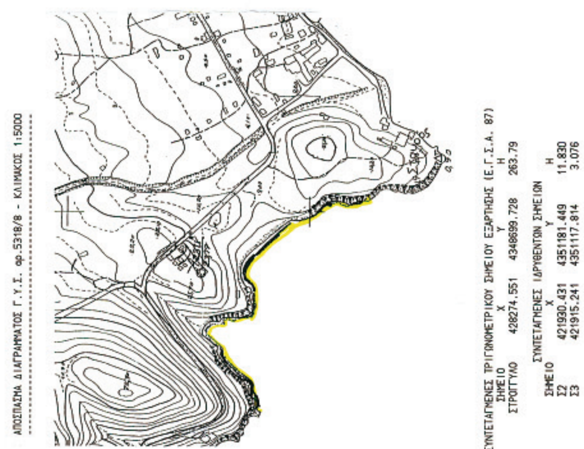
3. Αποφαινόμαστε ότι δεν υπάρχει παλαιός αιγιαλός.

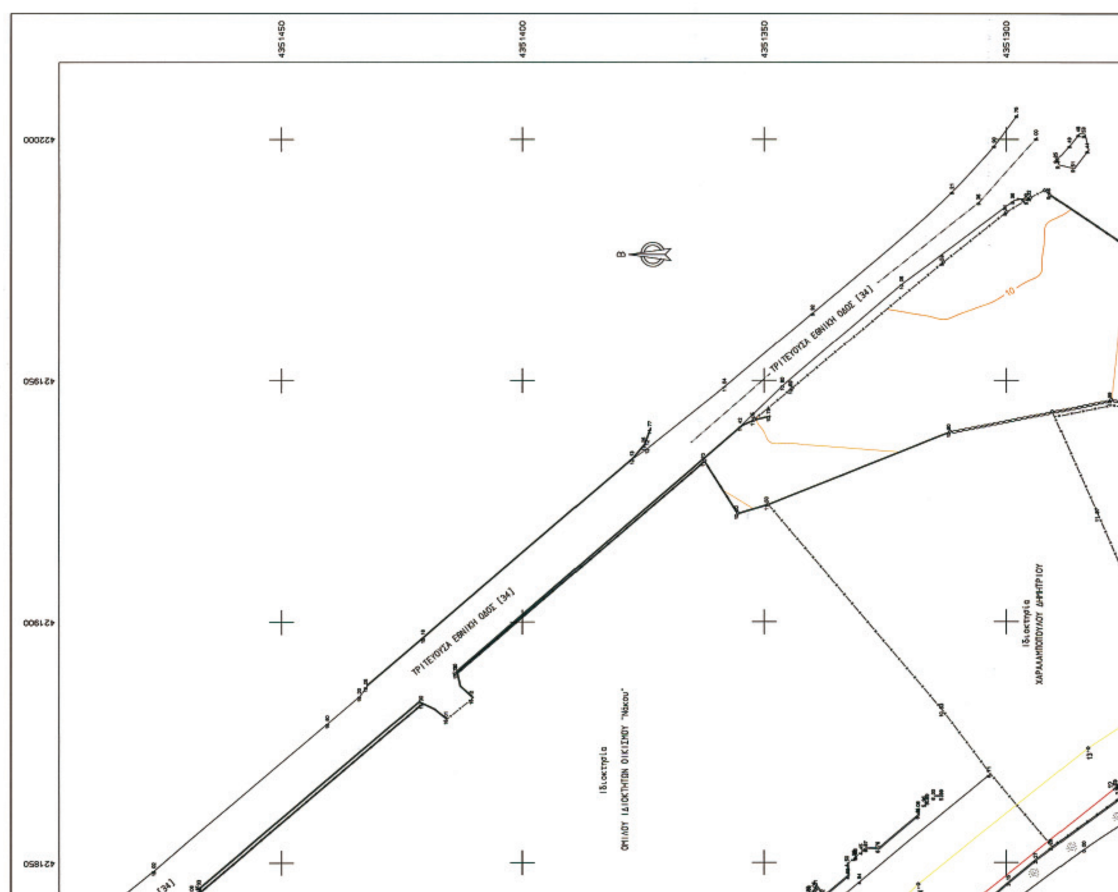
Η Επιτροπή

Ο Πρόεδρος	Τα Μέλη
ΔΗΜΗΤΡΙΟΣ ΕΥΘΥΜΙΟΥ	ΖΗΣΗΣ ΠΡΩΪΑΣ
	ΒΑΣΙΛΙΚΗ ΧΑΤΖΗΠΛΗ
	ΗΛΙΑΣ ΚΟΛΟΜΒΟΣ


ΤΡΙΤΕΥΟΥΣΑ ΕΘΝΙΚΗ ΟΔΟΣ (34)
Ιδιοκτησία ΣΑΜΑΡΑ ΝΙΚΟΛΑΟΥ
Ιδιοκτησία ΠΑΠΑΝΙΚΟΛΑΟΥ ΔΗΜΗΤΡΙΟΥ
Ιδιοκτησία ΔΗΜΗΤΡΙΟΥ ΝΙΚΟΛΑΟΥ
Ιδιοκτησία ΟΙΚΟΝΟΜΟΥ ΧΡΗΣΤΟΥ
ΖΩΝΗ ΠΑΡΑΛΙΑΣ Φ.Ε.Κ.989 Δ'/27.10.2004
← Προς Βόλο
421800
421750
421700
421650
421600
421550
421500
4351450
4351400
4351350
4351300
ΕΘΝΙΚΟ ΤΥΠΟΓΡΑΦΕΙΟ
Για τεχνικούς λόγους στο σχεδιάγραμμα
έγινε σμίκρυνση κατά ποσοστό 32 %


ΑΠΟΣΠΑΣΜΑ ΦΥΛΛΟΥ ΧΑΡΤΟΥ Γ.Υ.Σ. "ΖΑΓΟΡΑ" - Κλ.1:50000

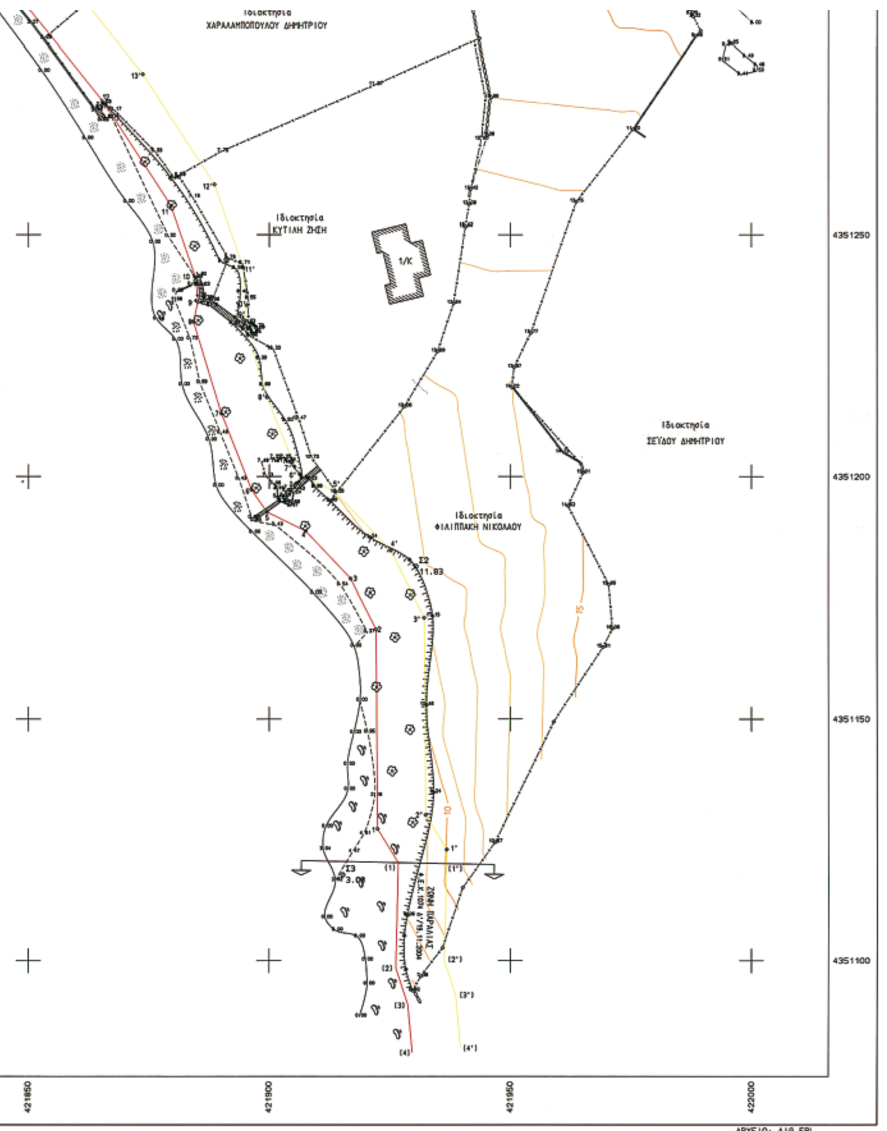

ΑΠΟΣΠΑΣΜΑ ΔΙΑΓΡΑΜΜΑΤΟΣ Γ.Υ.Σ. αρ.5318/8 - ΚΛΙΜΑΚΟΣ 1:5000
ΣΥΝΤΕΤΑΓΜΕΝΕΣ ΤΡΙΓΩΝΟΜΕΤΡΙΚΟΥ ΣΗΜΕΙΟΥ ΕΞΑΡΤΗΣΗΣ (Ε.Γ.Σ.Α. 87)
ΣΗΜΕΙΟ X Y H
ΣΤΡΟΓΓΥΛΟ 428274.551 4348699.728 263.79
ΣΥΝΤΕΤΑΓΜΕΝΕΣ ΙΔΡΥΘΕΝΤΩΝ ΣΗΜΕΙΩΝ
ΣΗΜΕΙΟ X Y H
Σ2 421930.431 4351181.449 11.830
Σ3 421915.241 4351117.814 3.076


421850
421900
421950
422000
4351450
4351400
4351350
4351300
B
ΤΡΙΤΕΥΟΥΣΑ ΕΘΝΙΚΗ ΟΔΟΣ [34]
ΤΡΙΤΕΥΟΥΣΑ ΕΘΝΙΚΗ ΟΔΟΣ [34]
Ιδιοκτησία
ΟΜΙΛΟΥ ΙΔΙΟΚΤΗΤΩΝ ΟΙΚΙΣΜΟΥ "Νάκου"
Ιδιοκτησία
ΧΑΡΑΛΑΜΠΟΠΟΥΛΟΥ ΔΗΜΗΤΡΙΟΥ
10

ΠΑΓΑΣΗΤΙΚΟΣ ΚΟΛΠΟΣ

421800
421750
421700
421650
421600
421550
421500

4351250
4351200
4351150
4351100



ΣΥΝΤΕΤΑΓΜΕΝΕΣ ΙΔΡΥΘΕΝΤΩΝ ΣΗΜΕΙΩΝ

ΣΗΜΕΙΟ	X	Y	H
Σ2	421930.431	4351181.449	11.830
Σ3	421915.241	4351117.814	3.076

ΣΥΝΤΕΤΑΓΜΕΝΕΣ ΚΟΡΥΦΩΝ ΟΡΙΟΓΡΑΜΜΩΝ

	ΑΙΓΙΑΛΟΥ			ΠΑΡΑΛΙΑΣ	
ΑΡ.ΣΗΜΕΙΟΥ	X	Y	ΑΡ.ΣΗΜΕΙΟΥ	X	Y
1	421922.399	4351127.327	1'	421936.739	4351123.052
2	421922.109	4351168.525	2'	421932.379	4351130.176
3	421916.876	4351178.913	3'	421932.093	4351170.935
4	421907.518	4351188.746	4'	421925.140	4351184.734
5	421899.536	4351192.646	5'	421913.523	4351196.942
6	421896.337	4351197.311	6'	421906.293	4351200.475
7	421890.072	4351213.092	7'	421905.217	4351202.043
8	421884.283	4351232.044	8'	421899.517	4351216.402
9	421885.215	4351236.122	9'	421894.626	4351232.415
10	421884.737	4351241.205	10'	421895.322	4351235.460
11	421879.661	4351255.968	11'	421894.581	4351243.329
12	421865.659	4351277.276	12'	421888.709	4351260.409
13	421838.083	4351311.434	13'	421873.747	4351283.177
14	421817.487	4351331.850	14'	421845.516	4351318.146
15	421808.159	4351341.541	15'	421824.611	4351338.869
16	421783.970	4351354.314	16'	421814.249	4351349.633
17	421773.975	4351357.221	17'	421787.740	4351363.632
18	421766.175	4351357.666	18'	421775.679	4351367.140
19	421762.238	4351356.664	19'	421765.204	4351367.738
20	421755.887	4351353.506	20'	421758.739	4351366.092
21	421750.490	4351351.151	21'	421751.659	4351362.572
22	421749.117	4351350.285	22'	421745.796	4351360.013
23	421746.752	4351348.560	23'	421743.497	4351358.563
24	421745.116	4351345.744	24'	421739.160	4351355.400
25	421742.962	4351340.544	25'	421736.133	4351350.189
26	421741.142	4351337.647	26'	421735.963	4351349.777
27	421738.764	4351336.867	27'	421727.503	4351354.619
28	421733.352	4351339.749	28'	421715.760	4351349.575
29	421726.866	4351343.462	29'	421709.925	4351346.274
30	421720.208	4351340.602	30'	421708.793	4351346.230
31	421712.740	4351336.377	31'	421705.047	4351347.198
32	421707.714	4351336.180	32'	421703.235	4351348.035
33	421701.175	4351337.871	33'	421703.083	4351348.360
34	421695.328	4351341.328	34'	421704.164	4351356.230
35	421692.981	4351346.364	35'	421703.806	4351362.746
36	421694.133	4351356.520	36'	421700.721	4351374.943
37	421693.874	4351361.231	37'	421695.953	4351384.698
38	421691.280	4351371.484	38'	421694.939	4351396.567
39	421686.148	4351381.986	39'	421690.844	4351427.575
40	421684.995	4351395.486	40'	421671.923	4351448.199
41	421681.343	4351423.139	41'	421660.304	4351451.118
42	421666.580	4351439.230	42'	421644.137	4351455.461
43	421657.788	4351441.439	43'	421634.255	4351440.893
44	421648.417	4351443.957	44'	421626.636	4351429.661
45	421642.530	4351435.279	45'	421623.098	4351424.994
46	421634.764	4351423.830	46'	421617.649	4351417.177
47	421631.170	4351419.088	47'	421606.963	4351418.438
48	421622.323	4351406.556	48'	421601.057	4351417.844
49	421606.876	4351408.379	49'	421593.975	4351415.136
50	421603.384	4351408.028	50'	421567.478	4351384.787
51	421599.871	4351406.685	51'	421552.070	4351372.107
52	421574.469	4351377.589	52'	421536.622	4351358.052
53	421558.616	4351364.544	53'	421515.826	4351353.835
54	421541.312	4351348.800			

ΥΠΟΥΡΓΕΙΟ ΟΙΚΟΝΟΜΙΑΣ ΚΑΙ ΟΙΚΟΝΟΜΙΚΩΝ
ΚΤΗΜΑΤΙΚΗ ΥΠΗΡΕΣΙΑ ΜΑΓΝΗΣΙΑΣ

ΤΟΠΟΓΡΑΦΙΚΟ ΔΙΑΓΡΑΜΜΑ
ΚΑΘΟΡΙΣΜΟΥ ΟΡΙΟΓΡΑΜΜΩΝ ΑΙΓΙΑΛΟΥ ΚΑΙ ΠΑΡΑΛΙΑΣ

ΠΕΡΙΟΧΗ : "Σταυρός Κ. Γατζέας"
ΔΗΜΟΣ : ΜΗΛΕΩΝ
ΝΟΜΟΣ : ΜΑΓΝΗΣΙΑΣ
ΦΕΚ :

ΕΝΔΙΑΦΕΡΟΜΕΝΟΣ: ΦΙΛΙΠΠΑΚΗΣ ΝΙΚΟΛΑΟΣ

ΑΝΑΔΟΧΟΣ ΜΕΛΕΤΗΣ
ΣΚΟΥΦΟΓΙΑΝΝΗ ΤΡΙΑΝΤΑΦΥΛ.
ΠΟΛΙΤΙΚΟΣ ΜΗΧΑΝΙΚΟΣ

ΥΠΟΓΡΑΦΗ

Ο ΣΥΝΤΑΞΑΣ
ΜΠΑΡΚΑΣ ΔΗΜΗΤΡΙΟΣ
ΤΟΠΟΓΡΑΦΟΣ ΜΗΧΑΝΙΚΟΣ

ΥΠΟΓΡΑΦΗ

ΔΗΜΗΤΡΙΟΣ ΣΠ. ΜΠΑΡΚΑΣ
Τοπογράφος Μηχανικός

ΥΠΟΜΝΗΜΑ ΕΠΙΤΡΟΠΗΣ ΚΑΘΟΡΙΣΜΟΥ
ΟΡΙΩΝ ΑΙΓΙΑΛΟΥ ΚΑΙ ΠΑΡΑΛΙΑΣ

Κόκκινη γραμμή - οριογραμμή Αιγιαλού
Κίτρινη γραμμή - οριογραμμή Παραλίας

Το παρόν τοπογραφικό διάγραμμα συνοδεύει την από 11-1-07 Έκθεση της Επιτροπής καθορισμού ορίων Αιγιαλού και Παραλίας.
Οι κορυφογραμμές εξασφαλίζονται όπως σημειώνεται στο διάγραμμα στο συντ/νες του Κρατικού Δικτύου (ΕΓΣΑ '87).
Καθορίζεται Ζώνη Παραλίας πλάτους δέκα (10)μ.

ΘΕΩΡΗΘΗΚΕ
ΓΙΑ ΤΗΝ ΑΚΡΙΒΕΙΑ ΤΗΣ ΑΠΟΤΥΠΩΣΗΣ
Βόλος 11-1-07

ΕΛΛΗΝΙΚΗ ΔΗΜΟΚΡΑΤΙΑ

Η ΜΗΧΑΝΙΚΟΣ ΤΗΣ Κ.Υ.ΜΑΓΝΗΣΙΑΣ

Η ΕΠΙΤΡΟΠΗ

Ο ΠΡΟΕΔΡΟΣ
ΠΡΟΙΣΤΑΜΕΝΟΣ ΤΗΣ
ΚΤΗΜΑΤΙΚΗΣ ΥΠΗΡΕΣΙΑΣ
ΜΑΓΝΗΣΙΑΣ

ΤΑ ΜΕΛΗ
1. ΛΙΜΕΝΑΡΧΗΣ ΒΟΛΟΥ
2. Ο ΜΗΧΑΝΙΚΟΣ ΤΗΣ Κ.Υ.
3. Ο Δ/ΝΤΗΣ ΠΕΡΙΒΑΛΛΟΝΤΟΣ
4. Ο Δ/ΝΤΗΣ ΧΩΡΟΤΑΞΙΑΣ

ΤΡΙΓΩΝΟΜΕΤΡΙΚΗ ΕΞΑΡΤΗΣΗ
ΚΡΑΤΙΚΟ ΤΡΙΓΩΝΟΜΕΤΡΙΚΟ ΔΙΚΤΥΟ

ΥΨΟΜΕΤΡΙΚΗ ΑΦΕΤΗΡΙΑ
ΜΕΣΗ ΣΤΑΘΜΗ ΘΑΛΑΣΣΑΣ

ΜΕΘΟΔΟΣ ΑΠΟΤΥΠΩΣΗΣ
ΕΠΙΓΕΙΑ ΤΑΧΥΜΕΤΡΙΚΗ

ΧΡΟΝΟΛΟΓΙΑ ΑΠΟΤΥΠΩΣΗΣ
5/12/2006

ΚΛΙΜΑΚΑ
1:500

ΙΣΟΔΙΑΣΤΑΣΗ
1.00

ΔΙΑΝΟΜΗ ΠΙΝΑΚΙΔΩΝ

ΕΘΝΙΚΟ ΤΥΠΟΓΡΑΦΕΙΟ

ΕΦΗΜΕΡΙΣ ΤΗΣ ΚΥΒΕΡΝΗΣΕΩΣ

ΠΕΡΙΦΕΡΕΙΑΚΑ ΓΡΑΦΕΙΑ ΠΩΛΗΣΗΣ Φ.Ε.Κ.

ΘΕΣΣΑΛΟΝΙΚΗ - Βασ. Όλγας 227 **23104 23956**
ΠΕΙΡΑΙΑΣ - Ευριπίδου 63 **210 4135228**
ΠΑΤΡΑ - Κορίνθου 327 **2610 638109**
ΙΩΑΝΝΙΝΑ - Διοικητήριο **26510 87215**
ΚΟΜΟΤΗΝΗ - Δημοκρατίας 1 **25310 22858**
ΛΑΡΙΣΑ - Διοικητήριο **2410 597449**
ΚΕΡΚΥΡΑ - Σαμαρά 13 **26610 89122**
ΗΡΑΚΛΕΙΟ - Πεδιάδος 2 **2810 300781**
ΜΥΤΙΛΗΝΗ - Πλ. Κωνσταντινουπόλεως 1 **22510 46654**

ΤΙΜΗ ΠΩΛΗΣΗΣ ΦΥΛΛΩΝ ΤΗΣ ΕΦΗΜΕΡΙΔΟΣ ΤΗΣ ΚΥΒΕΡΝΗΣΕΩΣ

Σε έντυπη μορφή

- Για τα Φ.Ε.Κ. από 1 μέχρι 16 σελίδες σε 1 €, προσαυξανόμενη κατά 0,20 € για κάθε επιπλέον οκτασέλιδο ή μέρος αυτού.
- Για τα φωτοαντίγραφα Φ.Ε.Κ. σε 0,15 € ανά σελίδα.

Σε μορφή DVD/CD

Τεύχος	Ετήσια έκδοση	Τριμηνιαία έκδοση	Μηνιαία έκδοση
Α΄	150 €	40 €	15 €
Β΄	300 €	80 €	30 €
Γ΄	50 €	-	-
Υ.Ο.Δ.Δ.	50 €	-	-
Δ΄	110 €	30 €	-

Τεύχος	Ετήσια έκδοση	Τριμηνιαία έκδοση	Μηνιαία έκδοση
Α.Α.Π.	110 €	30 €	-
Ε.Β.Ι.	100 €	-	-
Α.Ε.Δ.	5 €	-	-
Δ.Δ.Σ.	200 €	-	20 €
Α.Ε. - Ε.Π.Ε. και Γ.Ε.ΜΗ.	-	-	100 €

- Η τιμή πώλησης μεμονωμένων Φ.Ε.Κ. σε μορφή cd-rom από εκείνα που διατίθενται σε ψηφιακή μορφή και μέχρι 100 σελίδες, σε 5 € προσαυξανόμενη κατά 1 € ανά 50 σελίδες.
- Η τιμή πώλησης σε μορφή cd-rom/dvd, δημοσιευμάτων μιας εταιρείας στο τεύχος Α.Ε.-Ε.Π.Ε. και Γ.Ε.ΜΗ. σε 5 € ανά έτος.

ΠΑΡΑΓΓΕΛΙΑ ΚΑΙ ΑΠΟΣΤΟΛΗ Φ.Ε.Κ.: Τηλεφωνικά: 210 4071010 - fax: 210 4071010 - internet: http://www.et.gr

ΕΤΗΣΙΕΣ ΣΥΝΔΡΟΜΕΣ Φ.Ε.Κ.

Τεύχος	Έντυπη μορφή	Ψηφιακή Μορφή
Α΄	225 €	190 €
Β΄	320 €	225 €
Γ΄	65 €	Δωρεάν
Υ.Ο.Δ.Δ.	65 €	Δωρεάν
Δ΄	160 €	80 €
Α.Α.Π.	160 €	80 €
Ε.Β.Ι.	65 €	33 €

Τεύχος	Έντυπη μορφή	Ψηφιακή Μορφή
Α.Ε.Δ.	10 €	Δωρεάν
Α.Ε. - Ε.Π.Ε. και Γ.Ε.ΜΗ.	2.250 €	645 €
Δ.Δ.Σ.	225 €	95 €
Α.Σ.Ε.Π.	70€	Δωρεάν
Ο.Π.Κ.	-	Δωρεάν
Α΄+ Β΄+ Δ΄ + Α.Α.Π.	-	450 €

- Το τεύχος Α.Σ.Ε.Π. (έντυπη μορφή) θα αποστέλλεται σε συνδρομητές ταχυδρομικά, με την επιβάρυνση των 70 €, ποσό το οποίο αφορά τα ταχυδρομικά έξοδα.
- Για την παροχή πρόσβασης μέσω διαδικτύου σε Φ.Ε.Κ. προηγουμένων ετών και συγκεκριμένα στα τεύχη: **α)** Α, Β, Δ, Α.Α.Π., Ε.Β.Ι. και Δ.Δ.Σ., η τιμή προσαυξάνεται, πέραν του ποσού της ετήσιας συνδρομής του 2007, κατά 40 € ανά έτος και ανά τεύχος και **β)** για το τεύχος Α.Ε.-Ε.Π.Ε. & Γ.Ε.ΜΗ., κατά 60 € ανά έτος παλαιότητας.

* Η καταβολή γίνεται σε όλες τις Δημόσιες Οικονομικές Υπηρεσίες (Δ.Ο.Υ.). Το πρωτότυπο διπλότυπο (έγγραφο αριθμ. πρωτ. 9067/28.2.2005 2η Υπηρεσία Επιτρόπου Ελεγκτικού Συνεδρίου) με φροντίδα των ενδιαφερομένων, πρέπει να αποστέλλεται ή να κατατίθεται στο Εθνικό Τυπογραφείο (Καποδιστρίου 34, Τ.Κ. 104 32 Αθήνα).

* Σημειώνεται ότι φωτοαντίγραφα διπλοτύπων, ταχυδρομικές Επιταγές για την εξόφληση της συνδρομής, δεν γίνονται δεκτά και θα επιστρέφονται.

* Οι οργανισμοί τοπικής αυτοδιοίκησης, τα νομικά πρόσωπα δημοσίου δικαίου, τα μέλη της Ένωσης Ιδιοκτητών Ημερησίου Τύπου Αθηνών και Επαρχίας, οι τηλεοπτικοί και ραδιοφωνικοί σταθμοί, η Ε.Σ.Η.Ε.Α., τα τριτοβάθμια συνδικαλιστικά Όργανα και οι τριτοβάθμιες επαγγελματικές ενώσεις δικαιούνται έκπτωσης πενήντα τοις εκατό (50%) επί της ετήσιας συνδρομής (τρέχον έτος + παλαιότητα).

* Το ποσό υπέρ Τ.Α.Π.Ε.Τ. [5% επί του ποσού συνδρομής (τρέχον έτος + παλαιότητα)], καταβάλλεται ολόκληρο (Κ.Α.Ε. 3512) και υπολογίζεται πριν την έκπτωση.

* Στην Ταχυδρομική συνδρομή του τεύχους Α.Σ.Ε.Π. δεν γίνεται έκπτωση.

Πληροφορίες για δημοσιεύματα που καταχωρούνται στα Φ.Ε.Κ. στο τηλ.: 210 5279000.
Φωτοαντίγραφα παλαιών Φ.Ε.Κ.: Μάρνη 8 τηλ.: 210 8220885, 210 8222924, 210 5279050.
Οι πολίτες έχουν τη δυνατότητα ελεύθερης ανάγνωσης των δημοσιευμάτων που καταχωρούνται σε όλα τα τεύχη της Εφημερίδας της Κυβερνήσεως πλην εκείνων που καταχωρούνται στο τεύχος Α.Ε.-Ε.Π.Ε και Γ.Ε.ΜΗ., από την ιστοσελίδα του Εθνικού Τυπογραφείου (www.et.gr).

Οι υπηρεσίες εξυπηρέτησης πολιτών λειτουργούν καθημερινά από 08:00 μέχρι 13:00



ΑΠΟ ΤΟ ΕΘΝΙΚΟ ΤΥΠΟΓΡΑΦΕΙΟ
ΚΑΠΟΔΙΣΤΡΙΟΥ 34 * ΑΘΗΝΑ 104 32 * ΤΗΛ. 210 52 79 000 * FAX 210 52 21 004
ΗΛΕΚΤΡΟΝΙΚΗ ΔΙΕΥΘΥΝΣΗ: http://www.et.gr – e-mail: webmaster.et@et.gr